


IDENTIFICACION VIVIENDA	
PORTAL	1
PLANTA	SEGUNDA
PUERTA	B

VIVIENDA B	S.UTIL
1 HALL	6,25
2 SALON-COMEDOR	23,40
3 COCINA	14,96
4 C.LAVADO-TENDAL	4,15
5 DISTRIBUIDOR	7,10
6 DORMITORIO 1	10,51
7 DORMITORIO 2	12,00
8 DORMITORIO 3	11,65
9 DORMITORIO 4	15,44
10 BAÑO D4	5,61
11 BAÑO	5,28
SUPERFICIE UTIL VIVIENDA B	116,35
SUPERFICIE CONSTRUIDA VIVIENDA B	133,78
BALCON	13,40

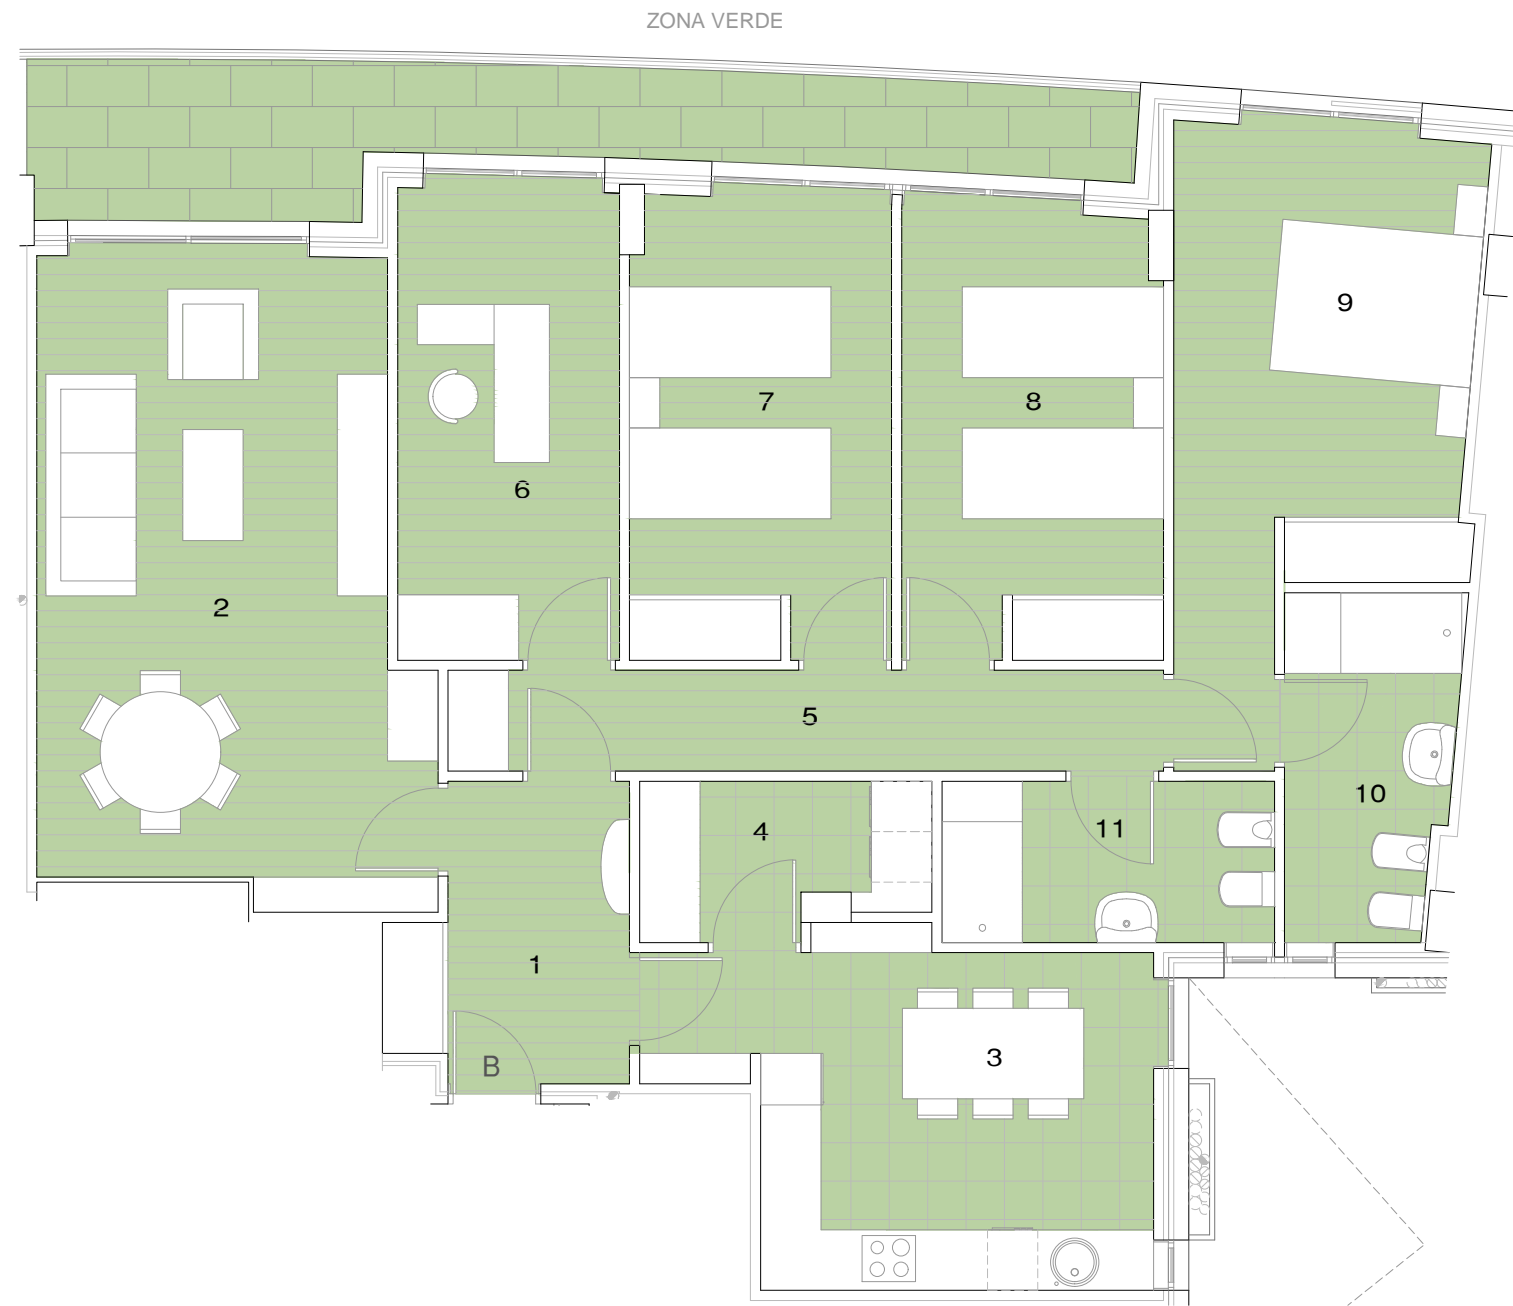

E: 1/75

NOTA:

La información contenida en este plano no constituye, en ningún caso, una oferta para la venta ni una invitación para la compra o venta del inmueble, no revistiendo por tanto ningún carácter contractual ni obligación por parte de Promotora de viviendas Bilore. Si bien la información facilitada se ha preparado de buena fe y se cree exacta, la misma no pretende ser exhaustiva. No se realiza declaración o garantía alguna, de forma expresa o tácita, y no se acepta responsabilidad alguna por parte de Promotora de viviendas Bilore en relación con la exactitud o integridad de este plano. Mobiliario no incluido.

