


| IDENTIFICACION VIVIENDA | |
|-------------------------|-------|
| PORTAL | 1 |
| PLANTA | ATICO |
| PUERTA | C |

| VIVIENDA C | S.UTIL |
|---|--------------|
| 1 HALL | 6,61 |
| 2 SALON-COMEDOR-COCINA | 27,43 |
| 3 C.LAVADO-TENDAL | 3,06 |
| 4 DISTRIBUIDOR | 3,98 |
| 5 DORMITORIO 1 | 11,72 |
| 6 BAÑO | 5,02 |
| 7 DORMITORIO 2 | 13,07 |
| SUPERFICIE UTIL VIVIENDA C | 70,89 |
| SUPERFICIE CONSTRUIDA VIVIENDA C | 82,46 |
| TERRAZA | 54,97 |

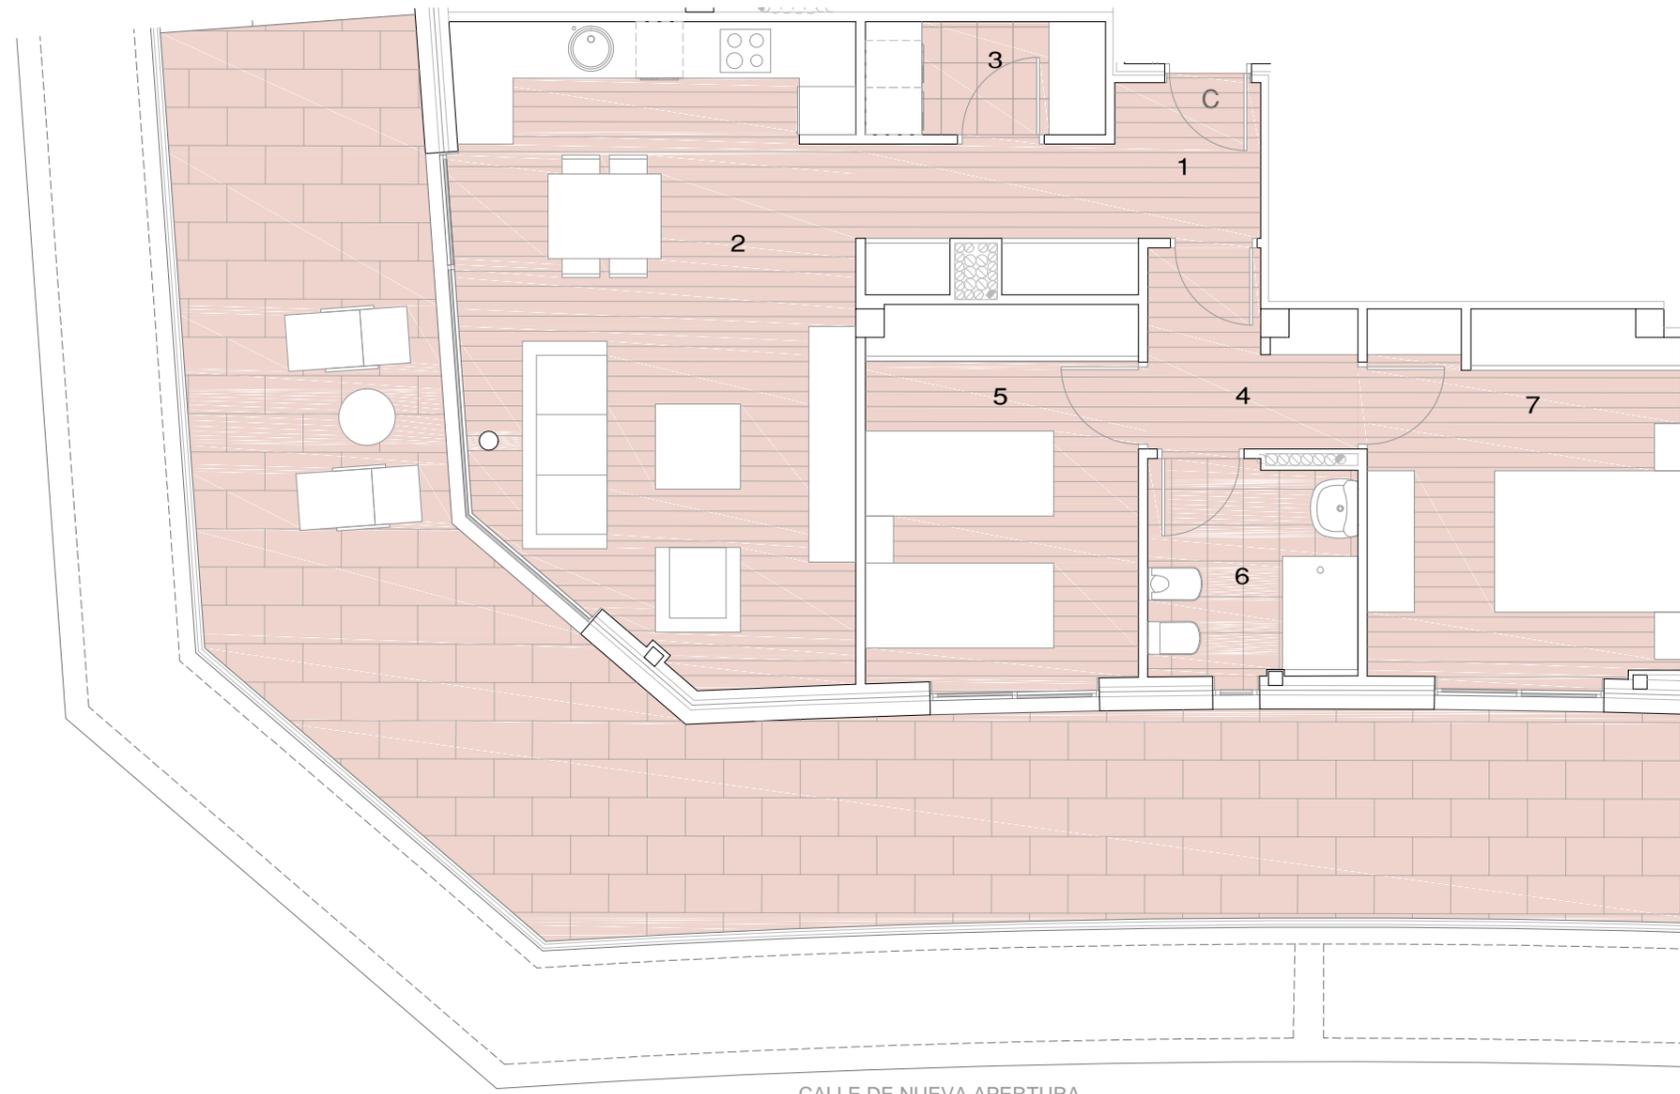

CALLE DE NUEVA APERTURA



E: 1/75

NOTA:

La información contenida en este plano no constituye, en ningún caso, una oferta para la venta ni una invitación para la compra o venta del inmueble, no revistiendo por tanto ningún carácter contractual ni obligación por parte de Promotora de viviendas Bilore. Si bien la información facilitada se ha preparado de buena fe y se cree exacta, la misma no pretende ser exhaustiva. No se realiza declaración o garantía alguna, de forma expresa o tácita, y no se acepta responsabilidad alguna por parte de Promotora de viviendas Bilore en relación con la exactitud o integridad de este plano. Mobiliario no incluido.

