



ZONA VERDE

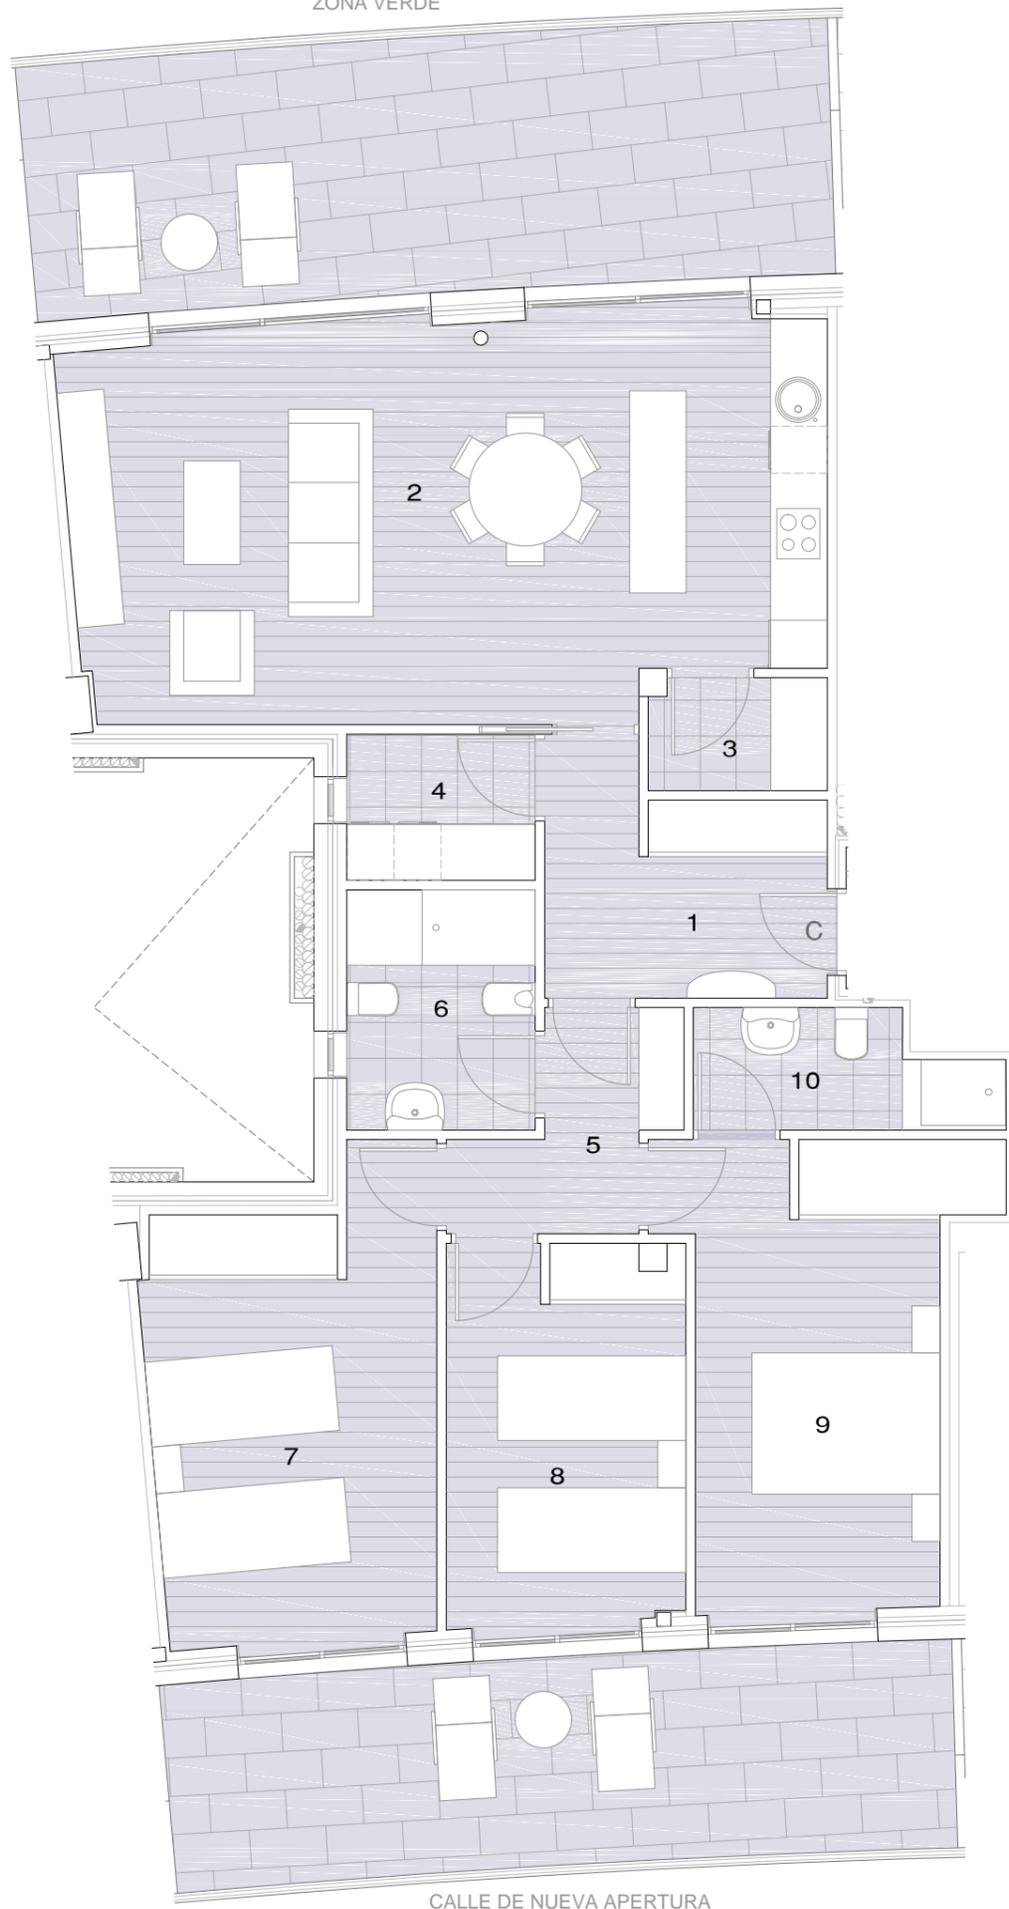

CALLE DE NUEVA APERTURA



E: 1/75

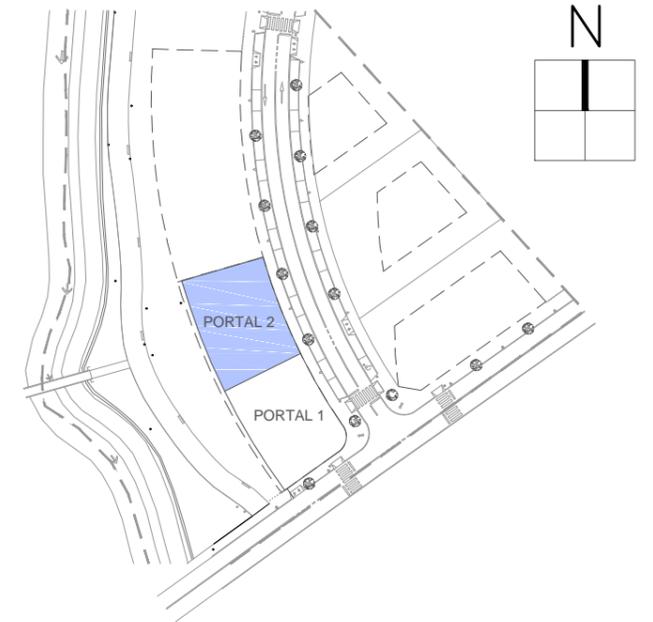


IDENTIFICACION VIVIENDA

PORTAL	2
PLANTA	ATICO
PUERTA	C

VIVIENDA C	S.UTIL
1 HALL	6,95
2 SALON-COMEDOR-COCINA	33,32
3 DESPENSA	2,24
4 C.LAVADO-TENDAL	3,10
5 DISTRIBUIDOR	4,07
6 BAÑO	5,10
7 DORMITORIO 1	14,57
8 DORMITORIO 2	10,30
9 DORMITORIO 3	14,21
10 BAÑO D3	3,71
SUPERFICIE UTIL VIVIENDA C	97,57
SUPERFICIE CONSTRUIDA VIVIENDA C	113,89
TERRAZA ANTERIOR	19,58
TERRAZA POSTERIOR	24,39

ZONA VERDE

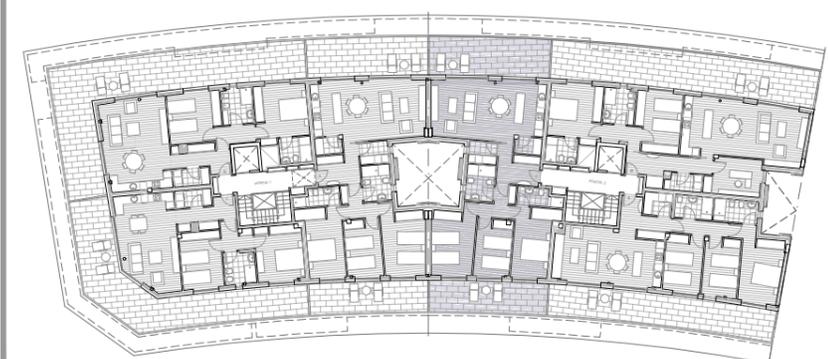

CALLE DE NUEVA APERTURA

NOTA:

La información contenida en este plano no constituye, en ningún caso, una oferta para la venta ni una invitación para la compra o venta del inmueble, no revistiendo por tanto ningún carácter contractual ni obligación por parte de Promotora de viviendas Bilore. Si bien la información facilitada se ha preparado de buena fe y se cree exacta, la misma no pretende ser exhaustiva. No se realiza declaración o garantía alguna, de forma expresa o tácita, y no se acepta responsabilidad alguna por parte de Promotora de viviendas Bilore en relación con la exactitud o integridad de este plano. Mobiliario no incluido.