



NOTA:
 La información contenida en este plano no constituye, en ningún caso, una oferta para la venta ni una invitación para la compra o venta del inmueble, no revistiendo por tanto ningún carácter contractual ni obligación por parte de Promotora de viviendas Bilore. Si bien la información facilitada se ha preparadode buena fe y se cree exacta, la misma no pretende ser exhaustiva. No se realiza declaración o garantía alguna, de forma expresa o tácita, y no se acepta responsabilidad alguna por parte de Promotora de viviendas Bilore en relación con la exactitud o integridad de este plano. Mobiliario no incluido.

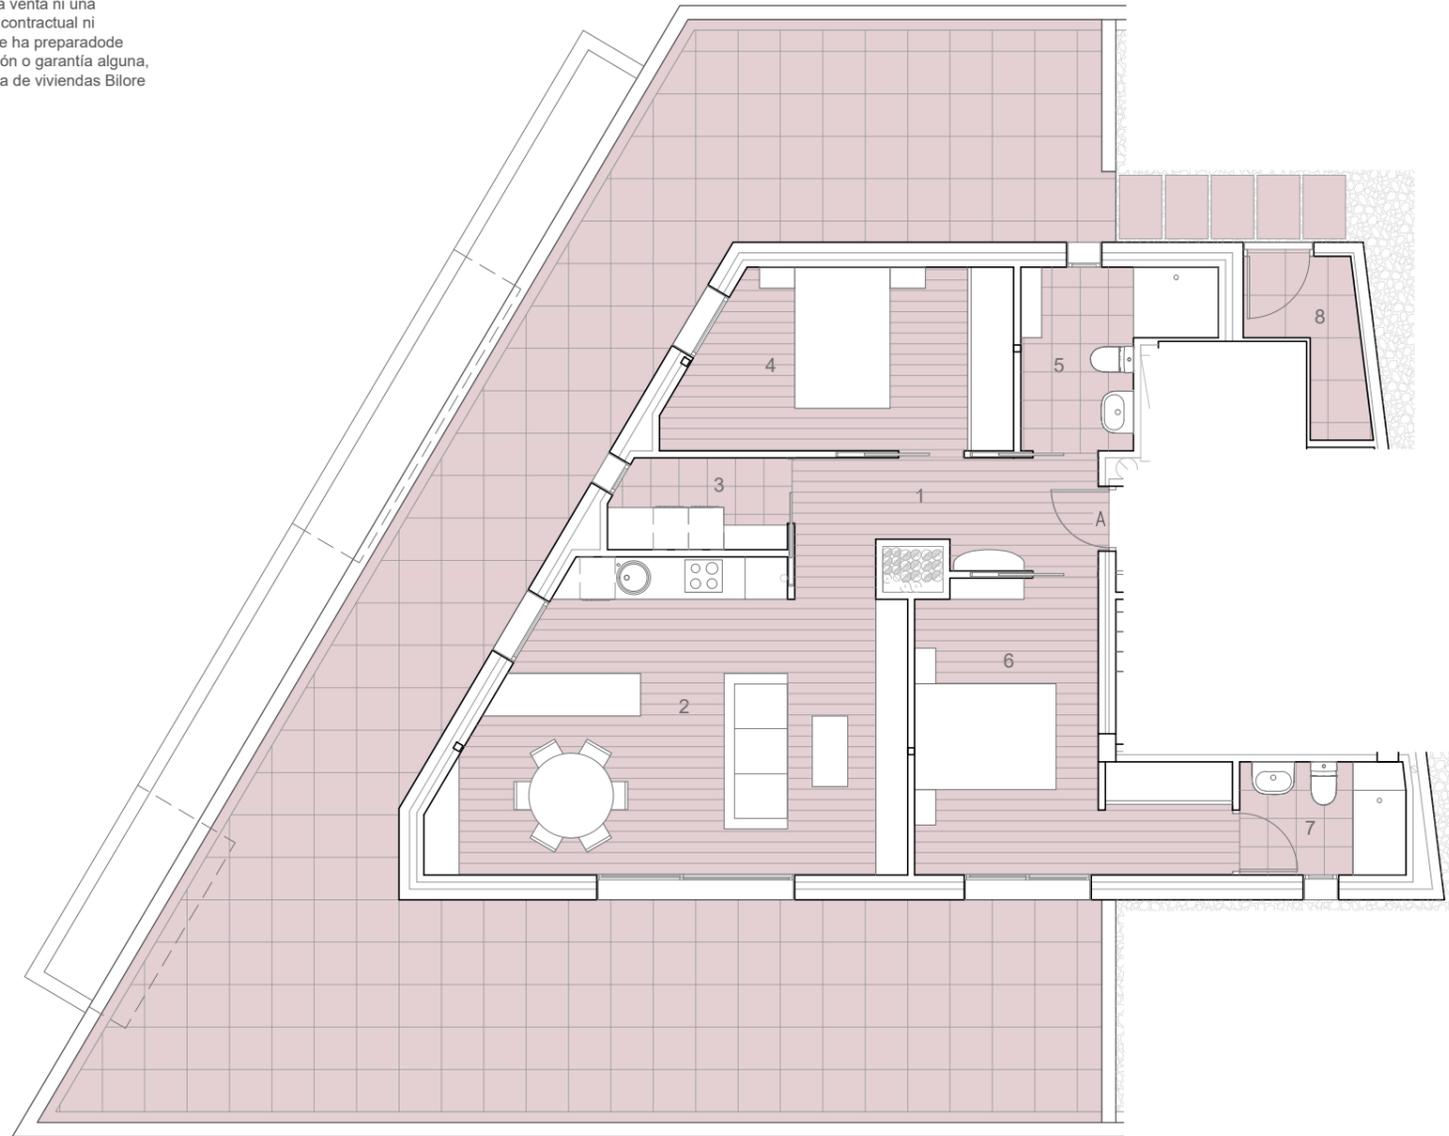

E: 1/100



IDENTIFICACION VIVIENDA

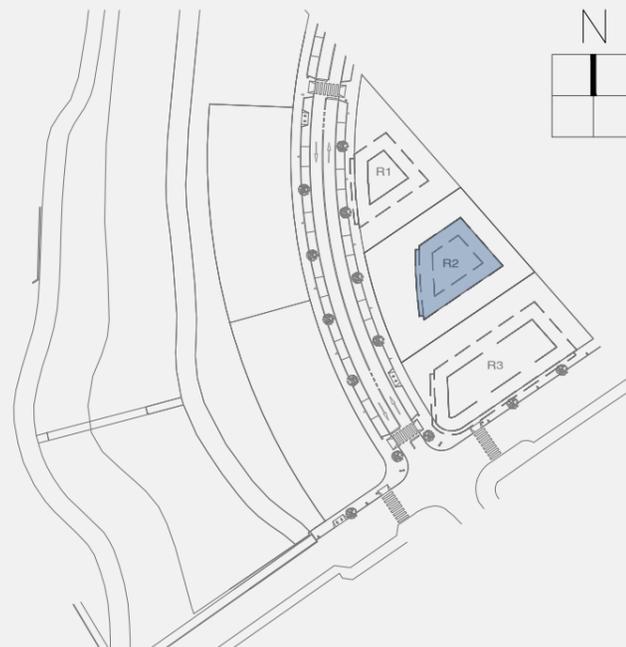

IDENTIFICACION VIVIENDA	
PORTAL	1
PLANTA	ATICO
PUERTA	A

VIVIENDA A	
1 HALL - DISTRIBUIDOR	S.UTIL 4,57
2 COCINA-SALON-COMEDOR	28,17
3 C.LAVADO-TENDAL	3,20
4 DORMITORIO 1	11,73
5 BAÑO	5,36
6 DORMITORIO 2	13,74
7 BAÑO - D2	3,76
8 ALMACENAJE TERRAZA	3,00
SUPERFICIE UTIL VIVIENDA A	73,53
SUPERFICIE CONSTRUIDA VIVIENDA A	91,78
TERRAZA	101,98