



ALZADO OESTE - ZONA VERDE - RÍO

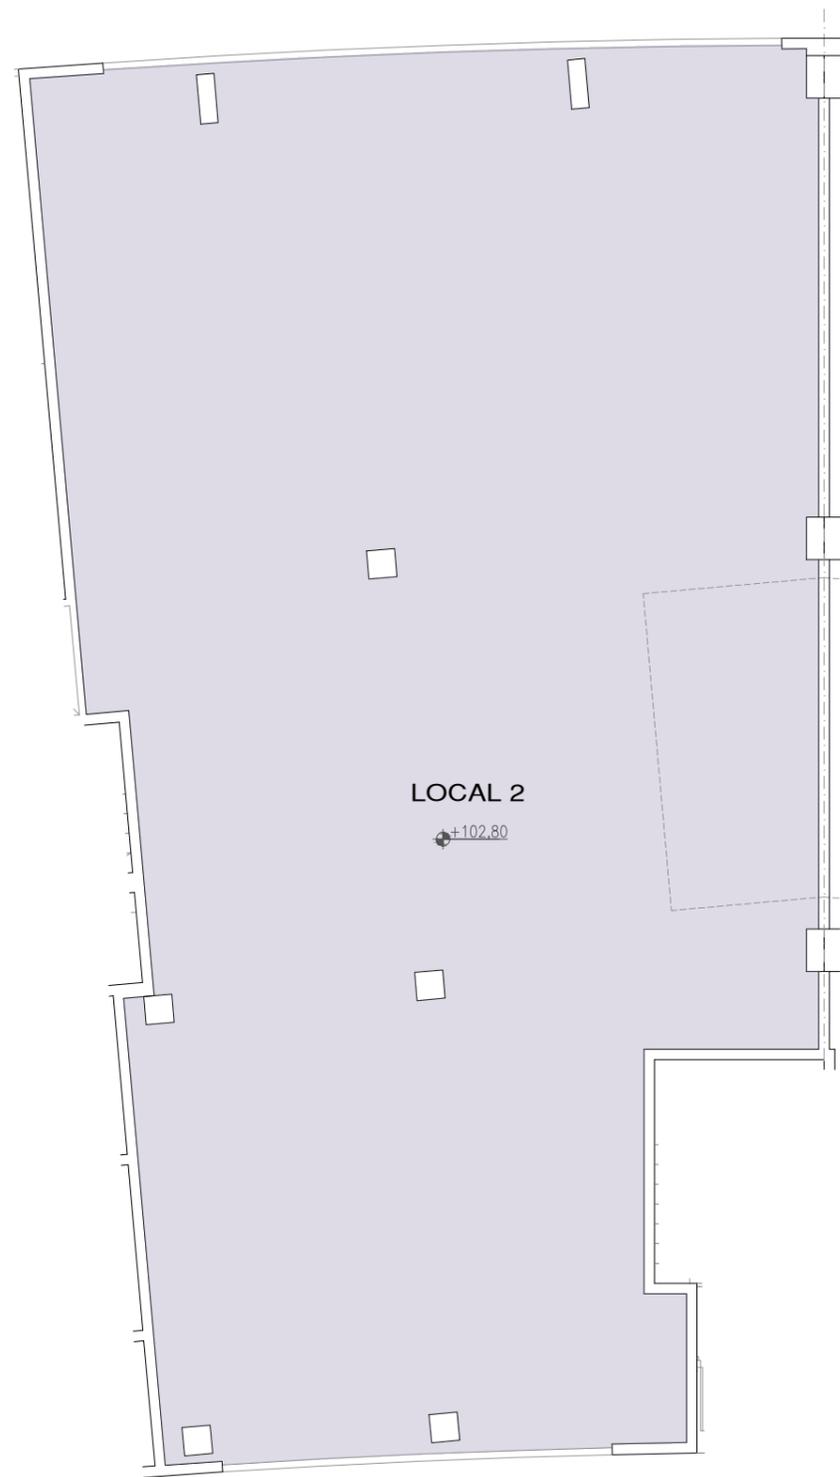

ALZADO ESTE - CALLE DE NUEVA APERTURA

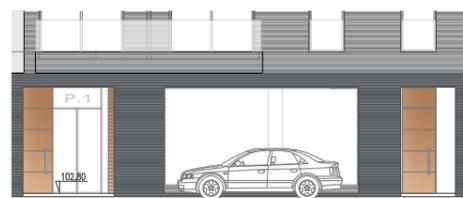


ALZADO ESTE - CALLE NUEVA APERTURA



ALZADO OESTE - RÍO



E: 1/100

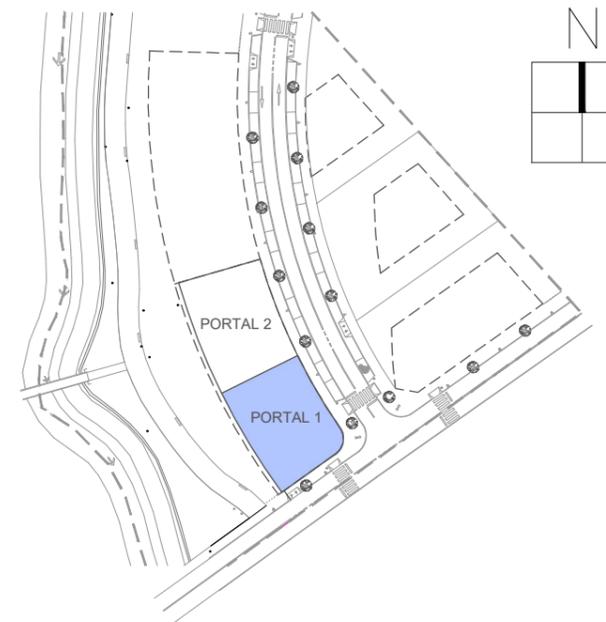

IDENTIFICACION BAJO COMERCIAL	
PLANTA	BAJA
PORTAL	1
LOCAL	2

LOCAL COMERCIAL 2	
SUPERFICIE UTIL LOCAL	186,22
SUPERFICIE CONSTRUIDA LOCAL	193,05



CALLE DE NUEVA APERTURA