



IDENTIFICACION BAJO COMERCIAL	
PLANTA	BAJA
PORTAL	2
LOCAL	4

LOCAL COMERCIAL 4	
SUPERFICIE UTIL LOCAL	239,38
SUPERFICIE CONSTRUIDA LOCAL	249,33

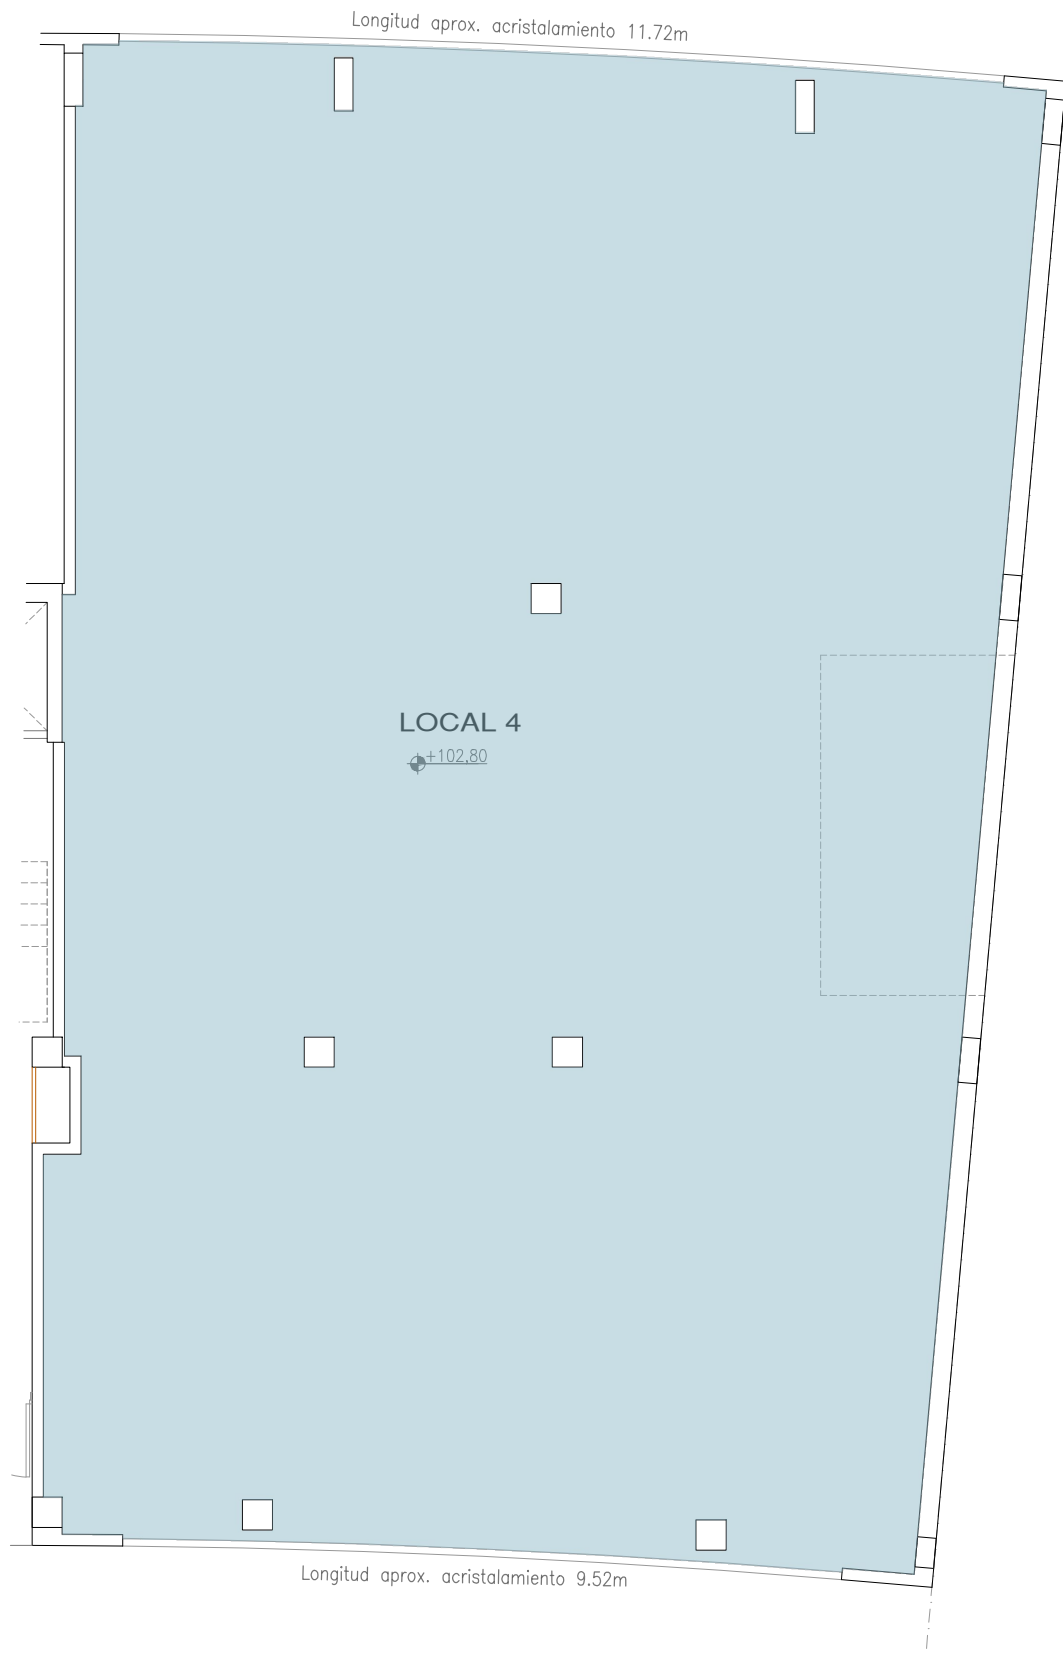

ALZADO OESTE - RÍO

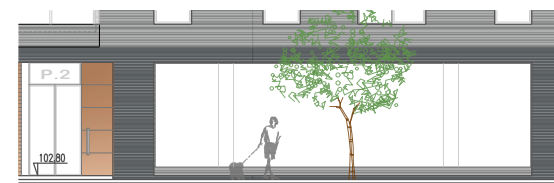

ALZADO ESTE - CALLE NUEVA APERTURA



E: 1/100

NOTA:

La información contenida en este plano no constituye, en ningún caso, una oferta para la venta ni una invitación para la compra o venta del inmueble, no revistiendo por tanto ningún carácter contractual ni obligación por parte de Promotora de viviendas Bilore. Si bien la información facilitada se ha preparado de buena fe y se cree exacta, la misma no pretende ser exhaustiva. No se realiza declaración o garantía alguna, de forma expresa o tácita, y no se acepta responsabilidad alguna por parte de Promotora de viviendas Bilore en relación con la exactitud o integridad de este plano. Mobiliario no incluido.