


IDENTIFICACION BAJO COMERCIAL	
PLANTA	BAJA
PORTAL	1
LOCAL	1

LOCAL COMERCIAL 1	
SUPERFICIE UTIL LOCAL	198,54
SUPERFICIE CONSTRUIDA LOCAL	206,25




ALZADO OESTE - ZONA VERDE - RÍO

Longitud aprox.
acristalamiento 6.20m

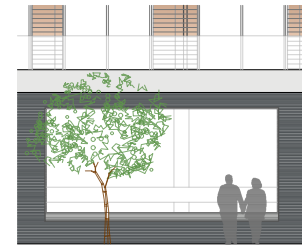


ALZADO OESTE - RÍO

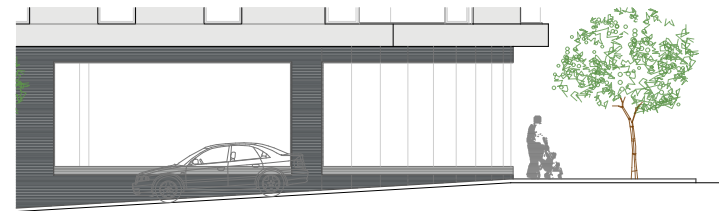

ALZADO SUR



ALZADO ESTE - CALLE NUEVA APERTURA

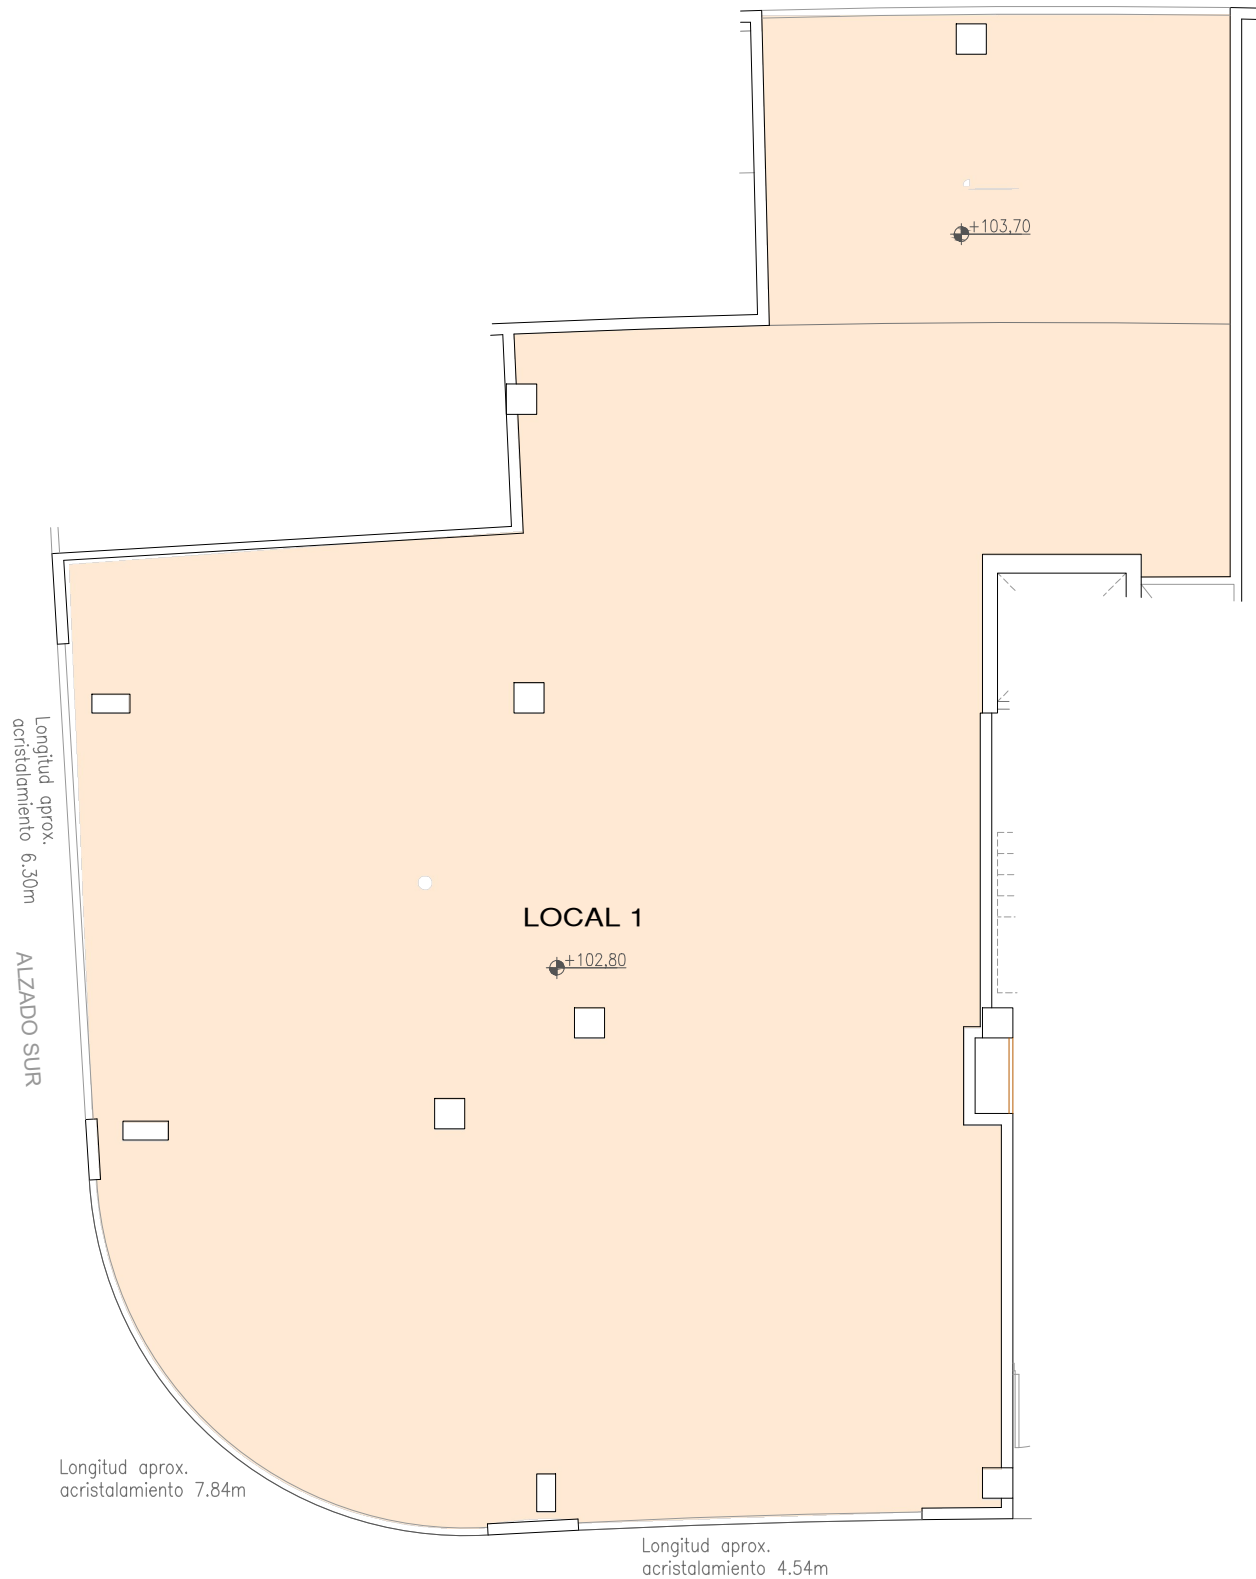

LOCAL 1

Longitud aprox.
acristalamiento 6.30m

ALZADO SUR

Longitud aprox.
acristalamiento 7.84m

Longitud aprox.
acristalamiento 4.54m

ALZADO ESTE - CALLE DE NUEVA APERTURA



E: 1/100

NOTA:

La información contenida en este plano no constituye, en ningún caso, una oferta para la venta ni una invitación para la compra o venta del inmueble, no revistiendo por tanto ningún carácter contractual ni obligación por parte de Promotora de viviendas Bilore. Si bien la información facilitada se ha preparado de buena fe y se cree exacta, la misma no pretende ser exhaustiva. No se realiza declaración o garantía alguna, de forma expresa o tácita, y no se acepta responsabilidad alguna por parte de Promotora de viviendas Bilore en relación con la exactitud o integridad de este plano. Mobiliario no incluido.